

Perspective Type A-1




avay.


sirine design

Perspective Type A-2




ตัวอย่างแปลนการตกแต่งภายในอาคารหน้ากว้าง 6 เมตร

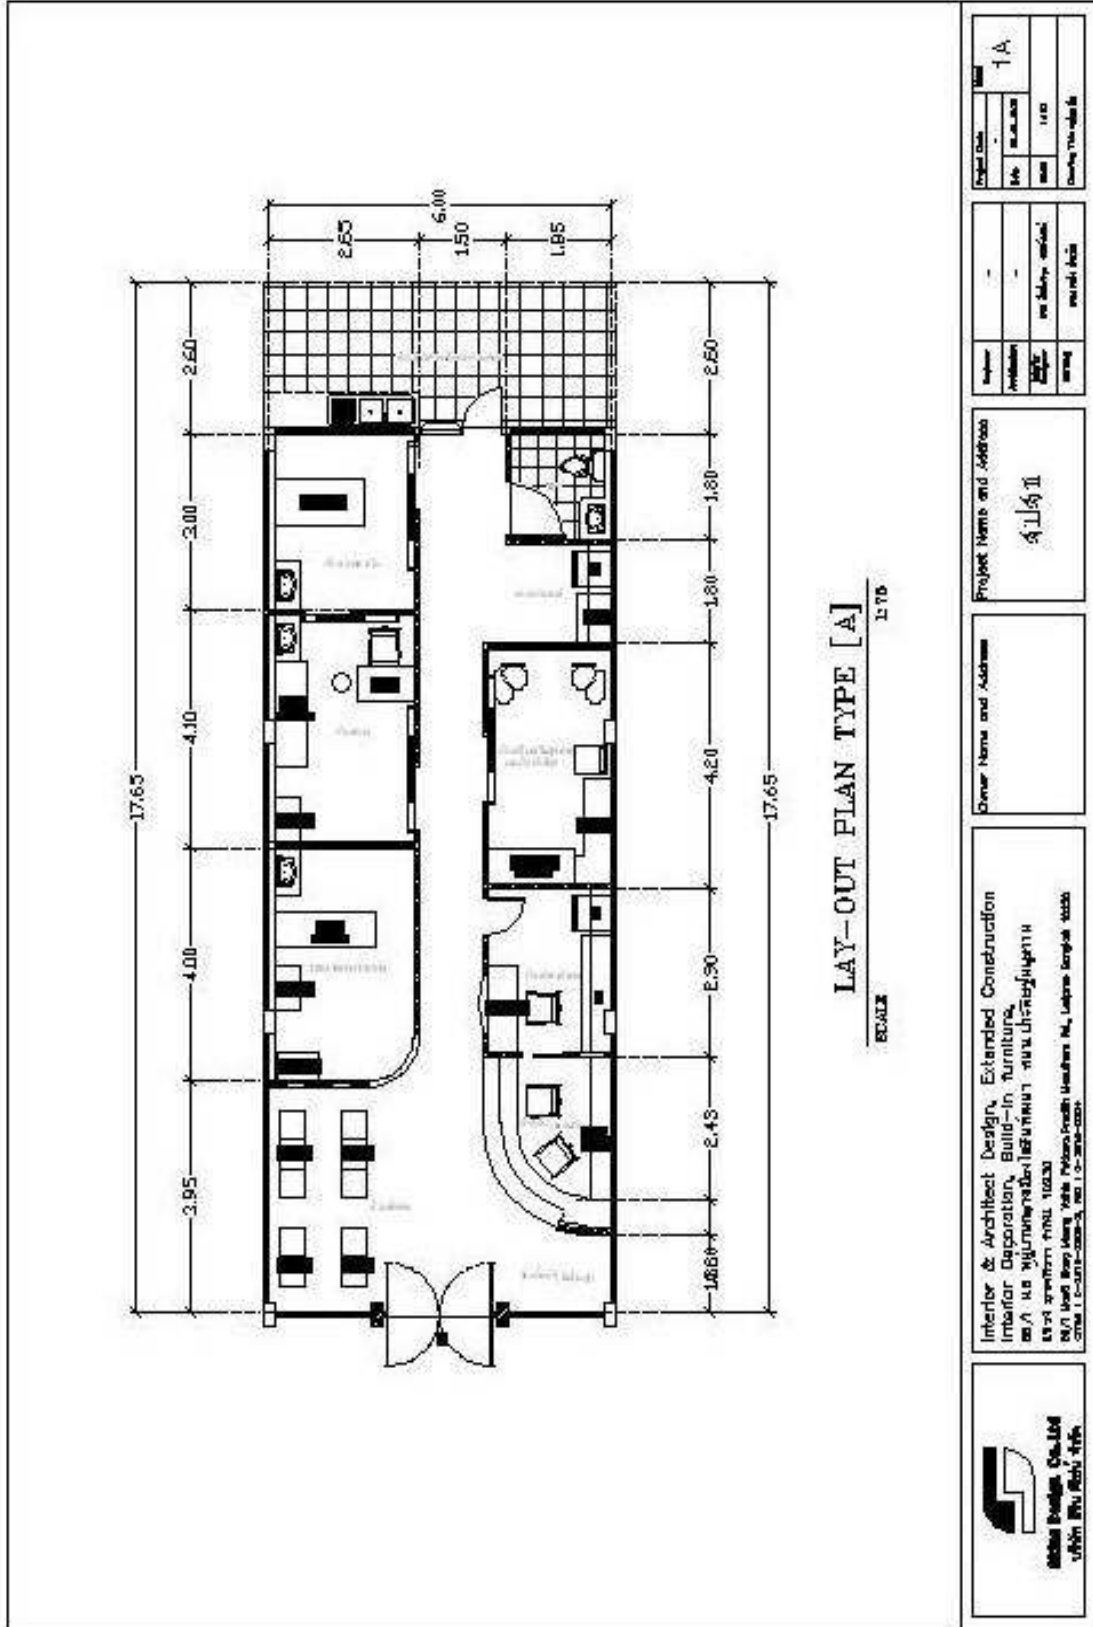






ตัวอย่างแปลนระบบไฟฟ้าอาคารหน้ากว้าง 6 เมตร

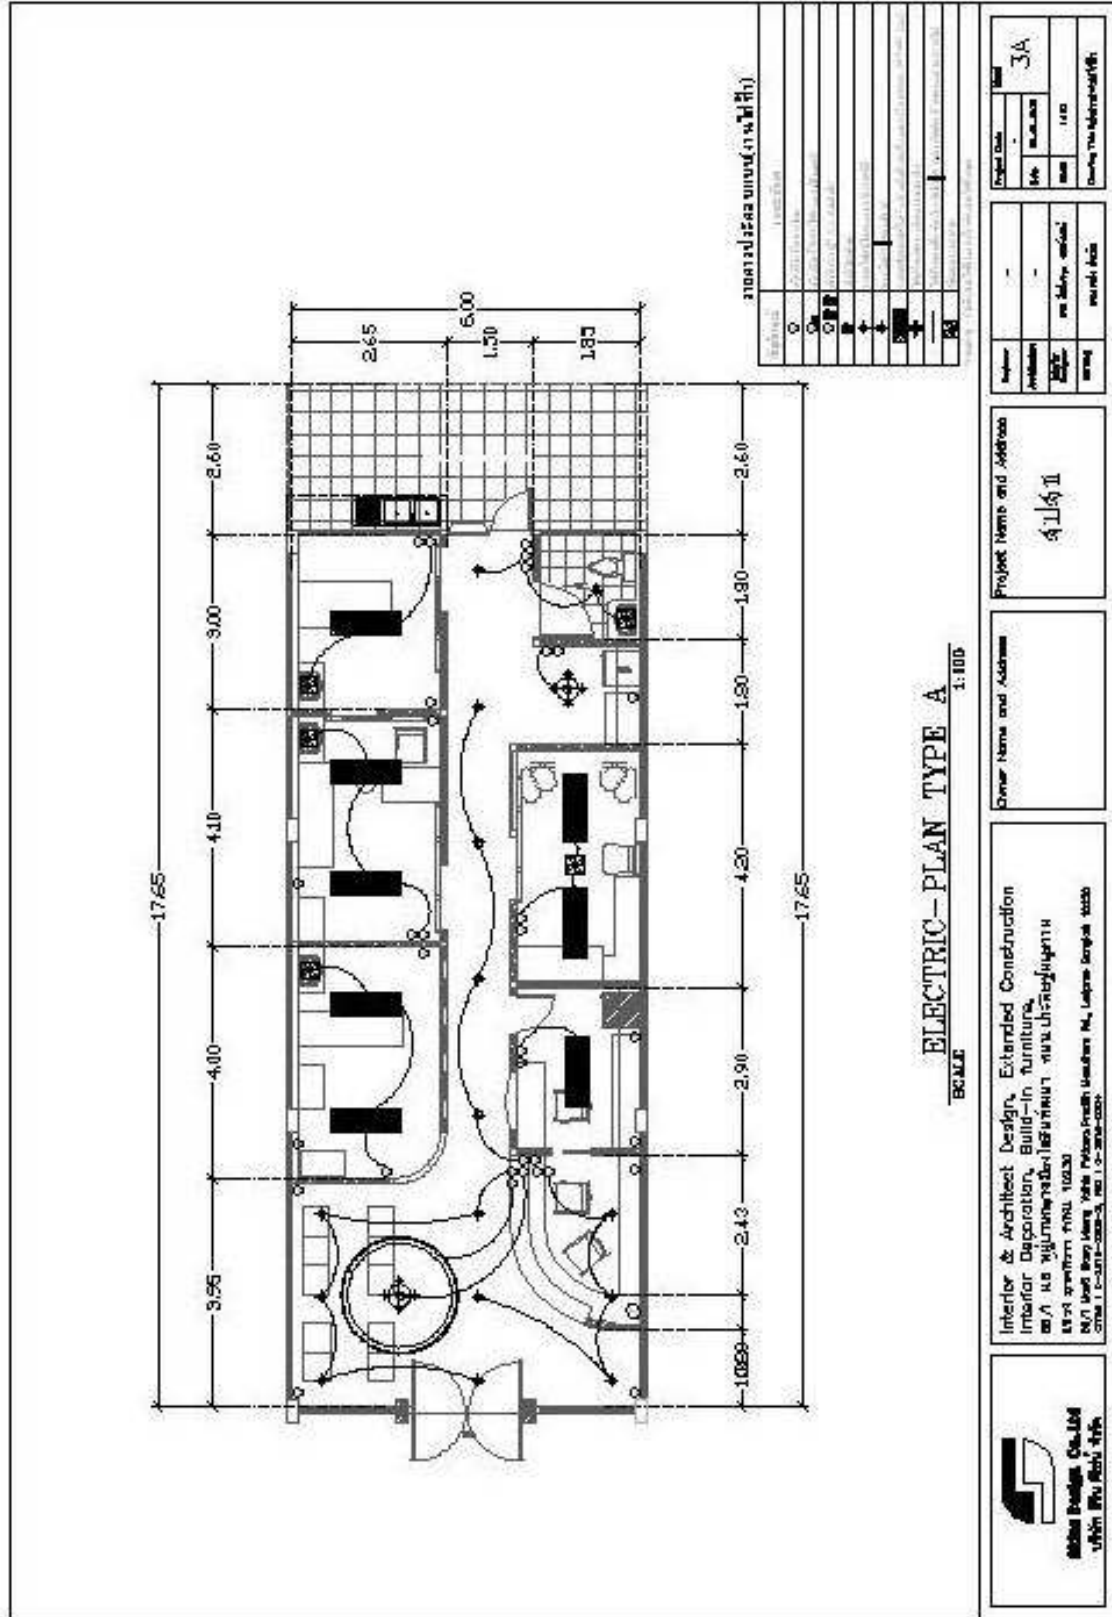

ตัวอย่างแปลนระบบประปาอาคารหน้ากว้าง 6 เมตร

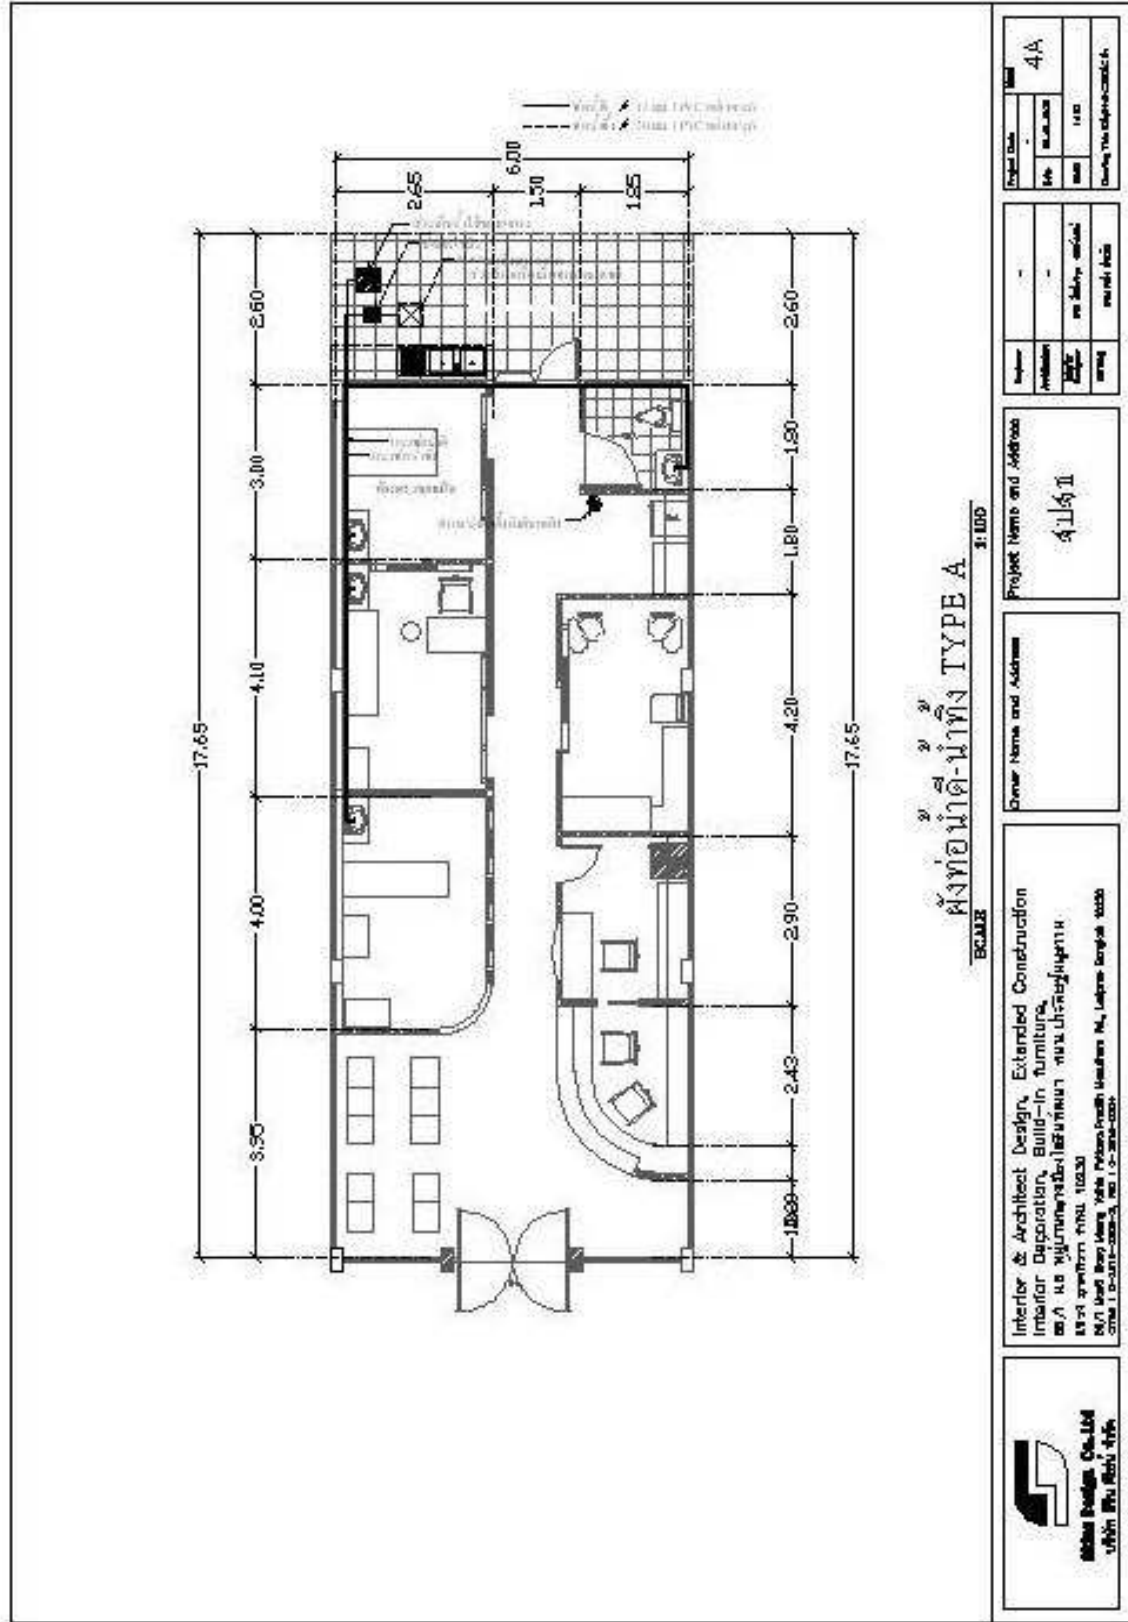


ตัวอย่างงานผนังและฝ้าเพดานหน้ากว้าง 6 เมตร

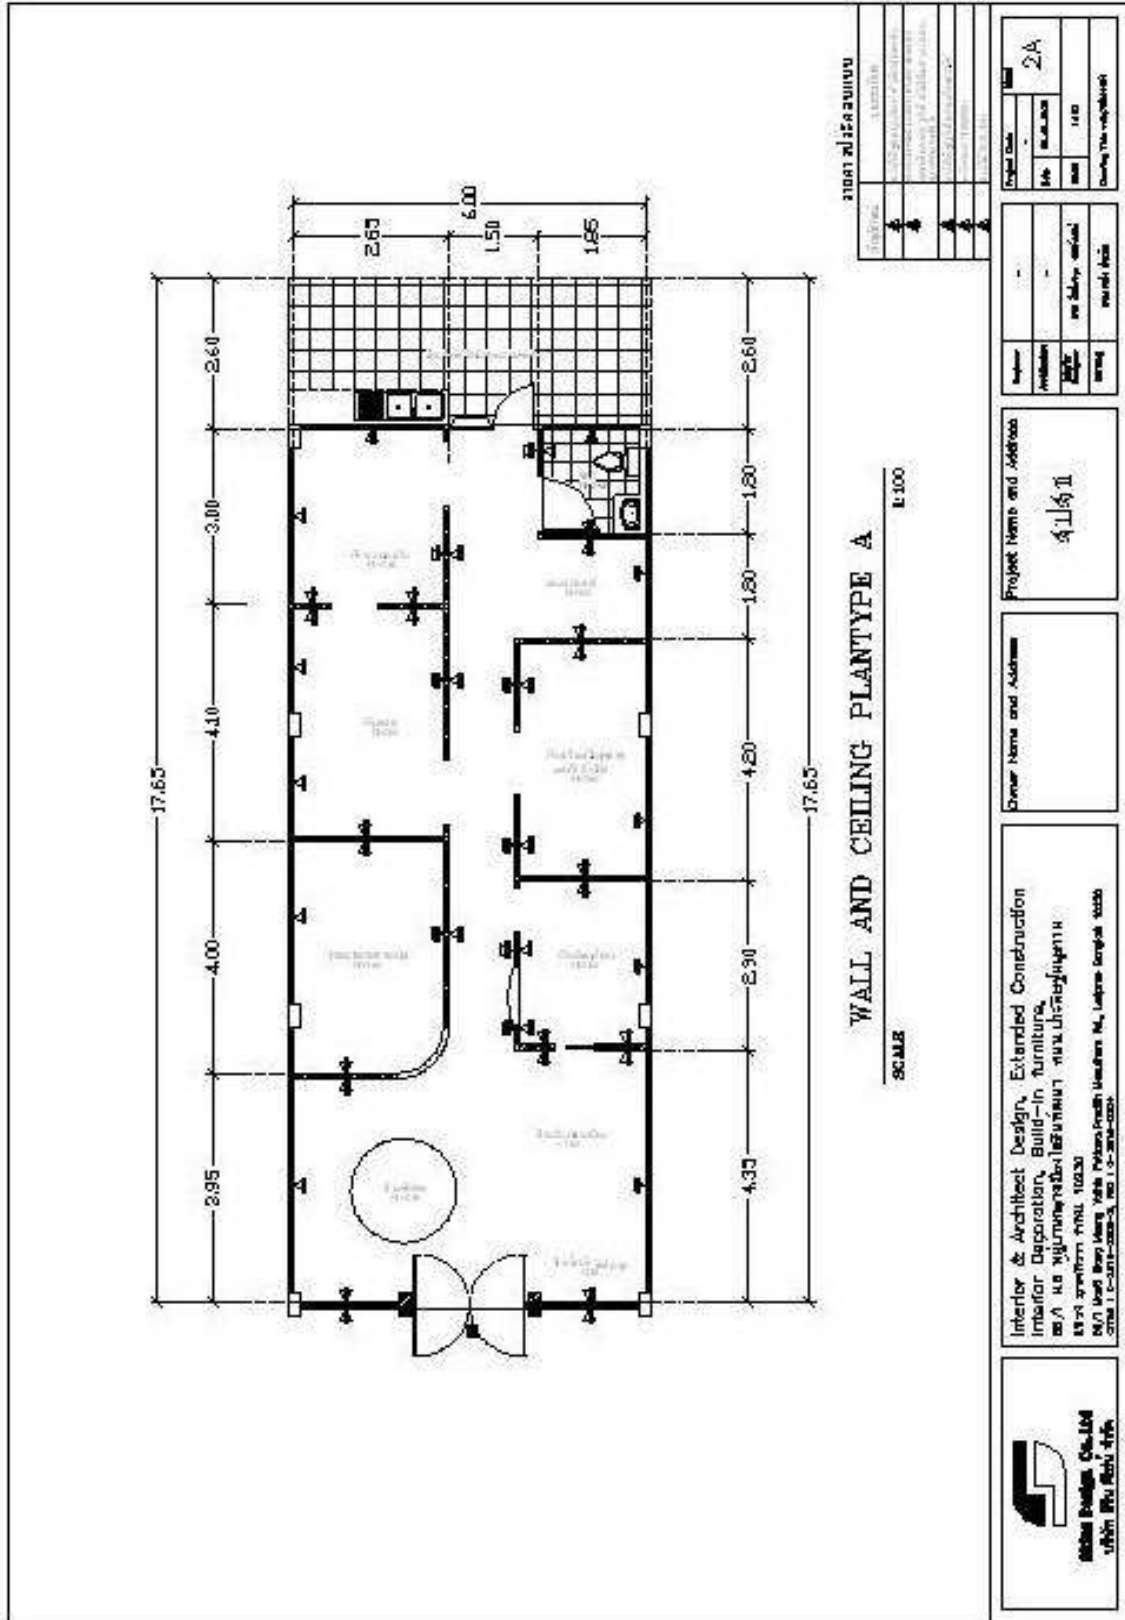


Perspective Type B-1




Perspective Type B-2

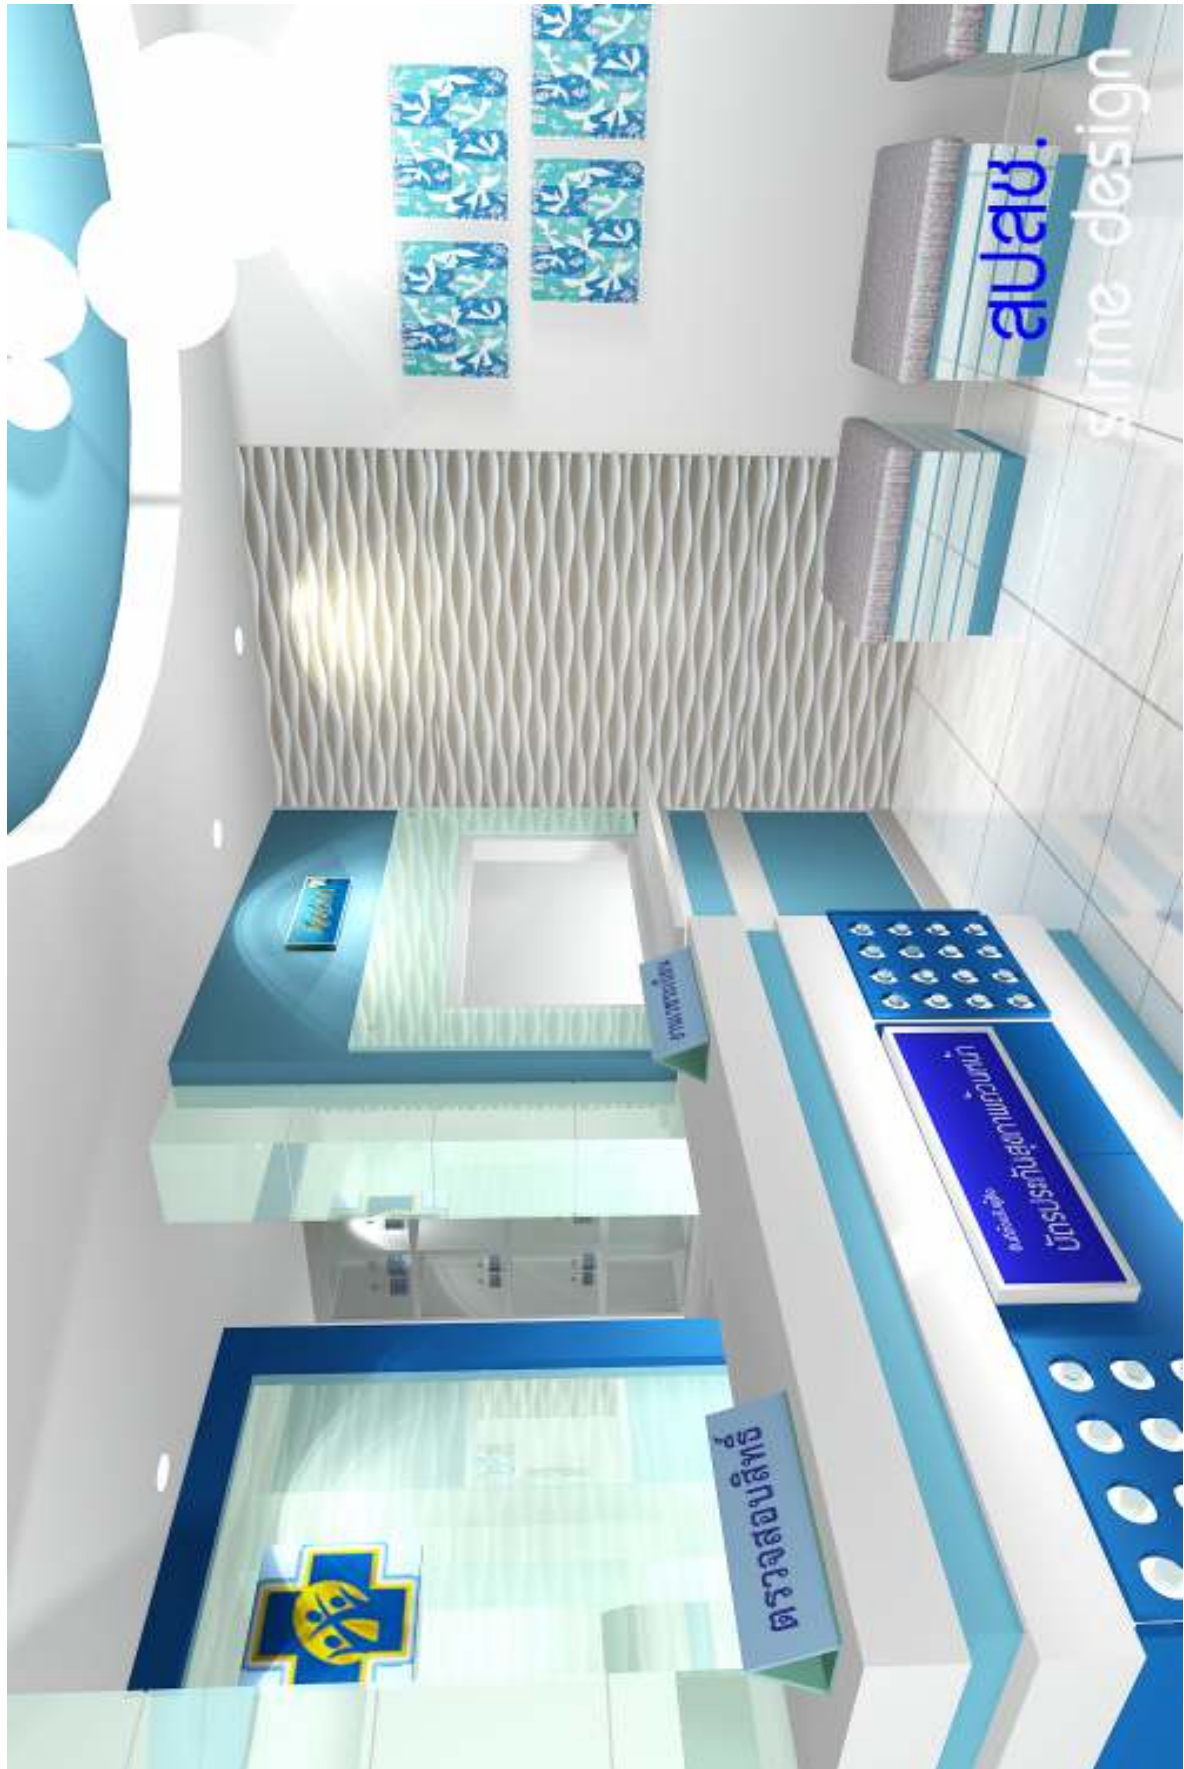


ตัวอย่างแปลนการตกแต่งภายในอาคารหน้ากว้าง 8 เมตร

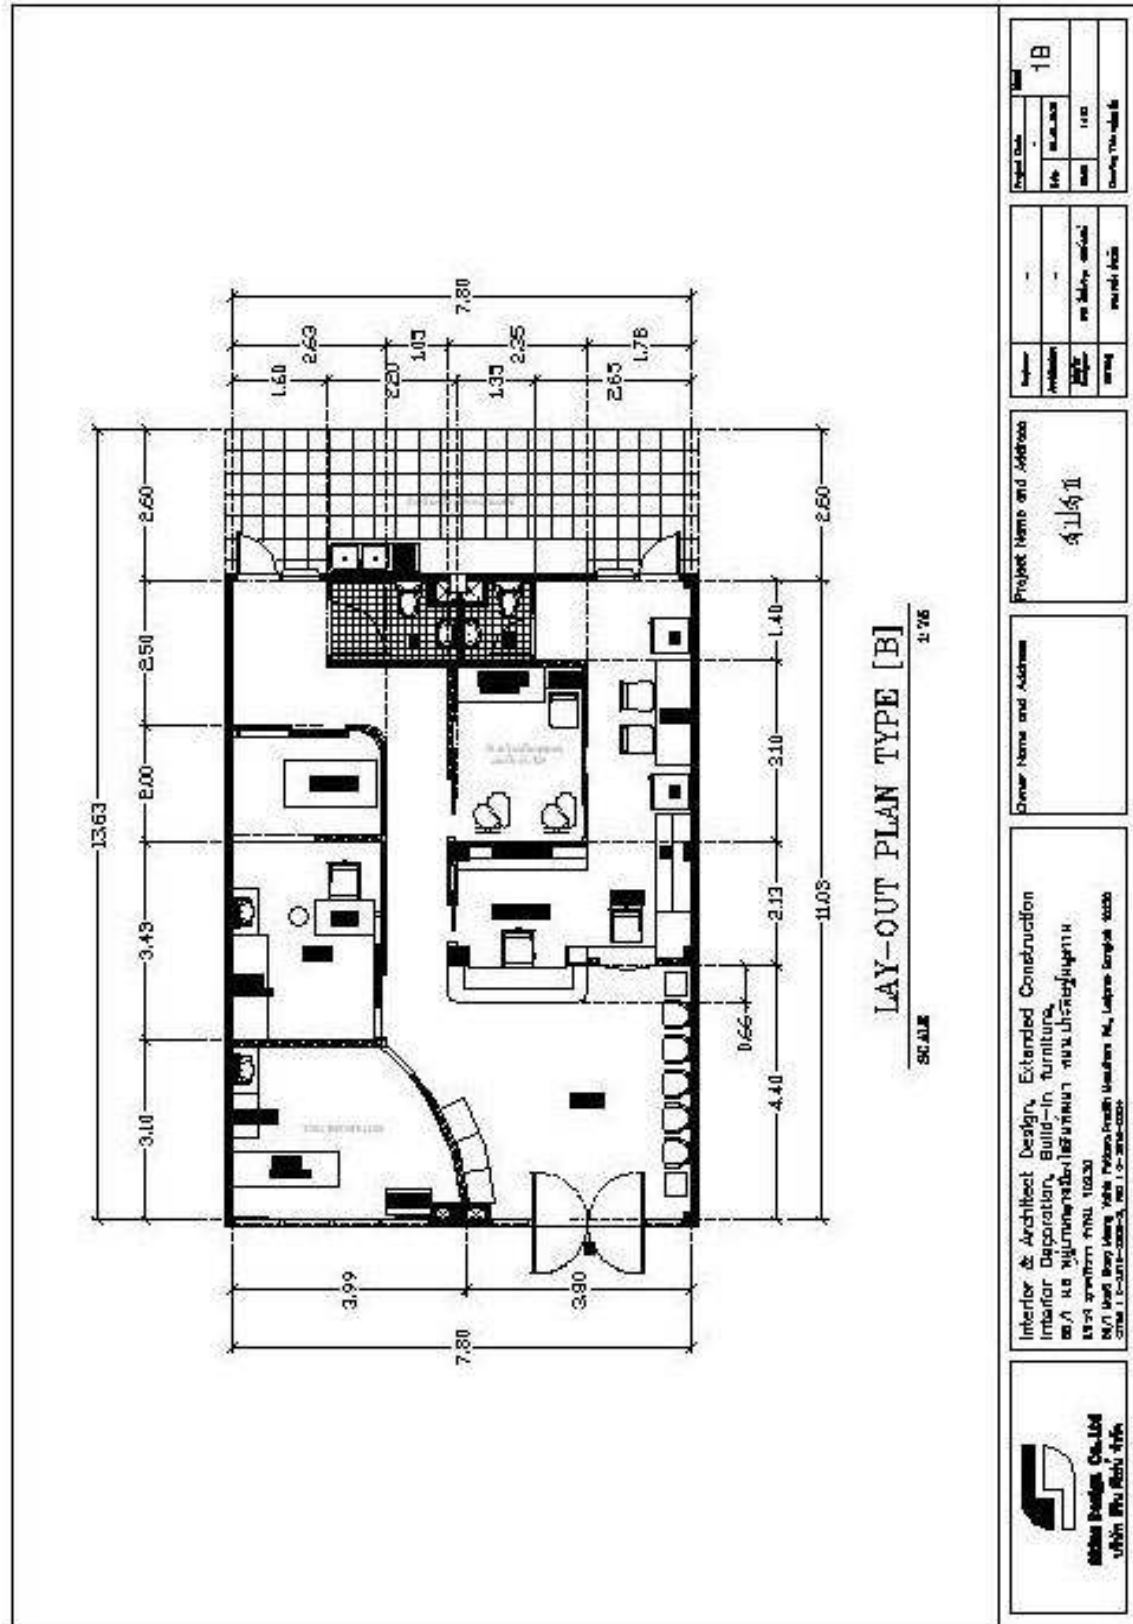


ตัวอย่างแปลนระบบไฟฟ้าอาคารหน้ากว้าง 8 เมตร

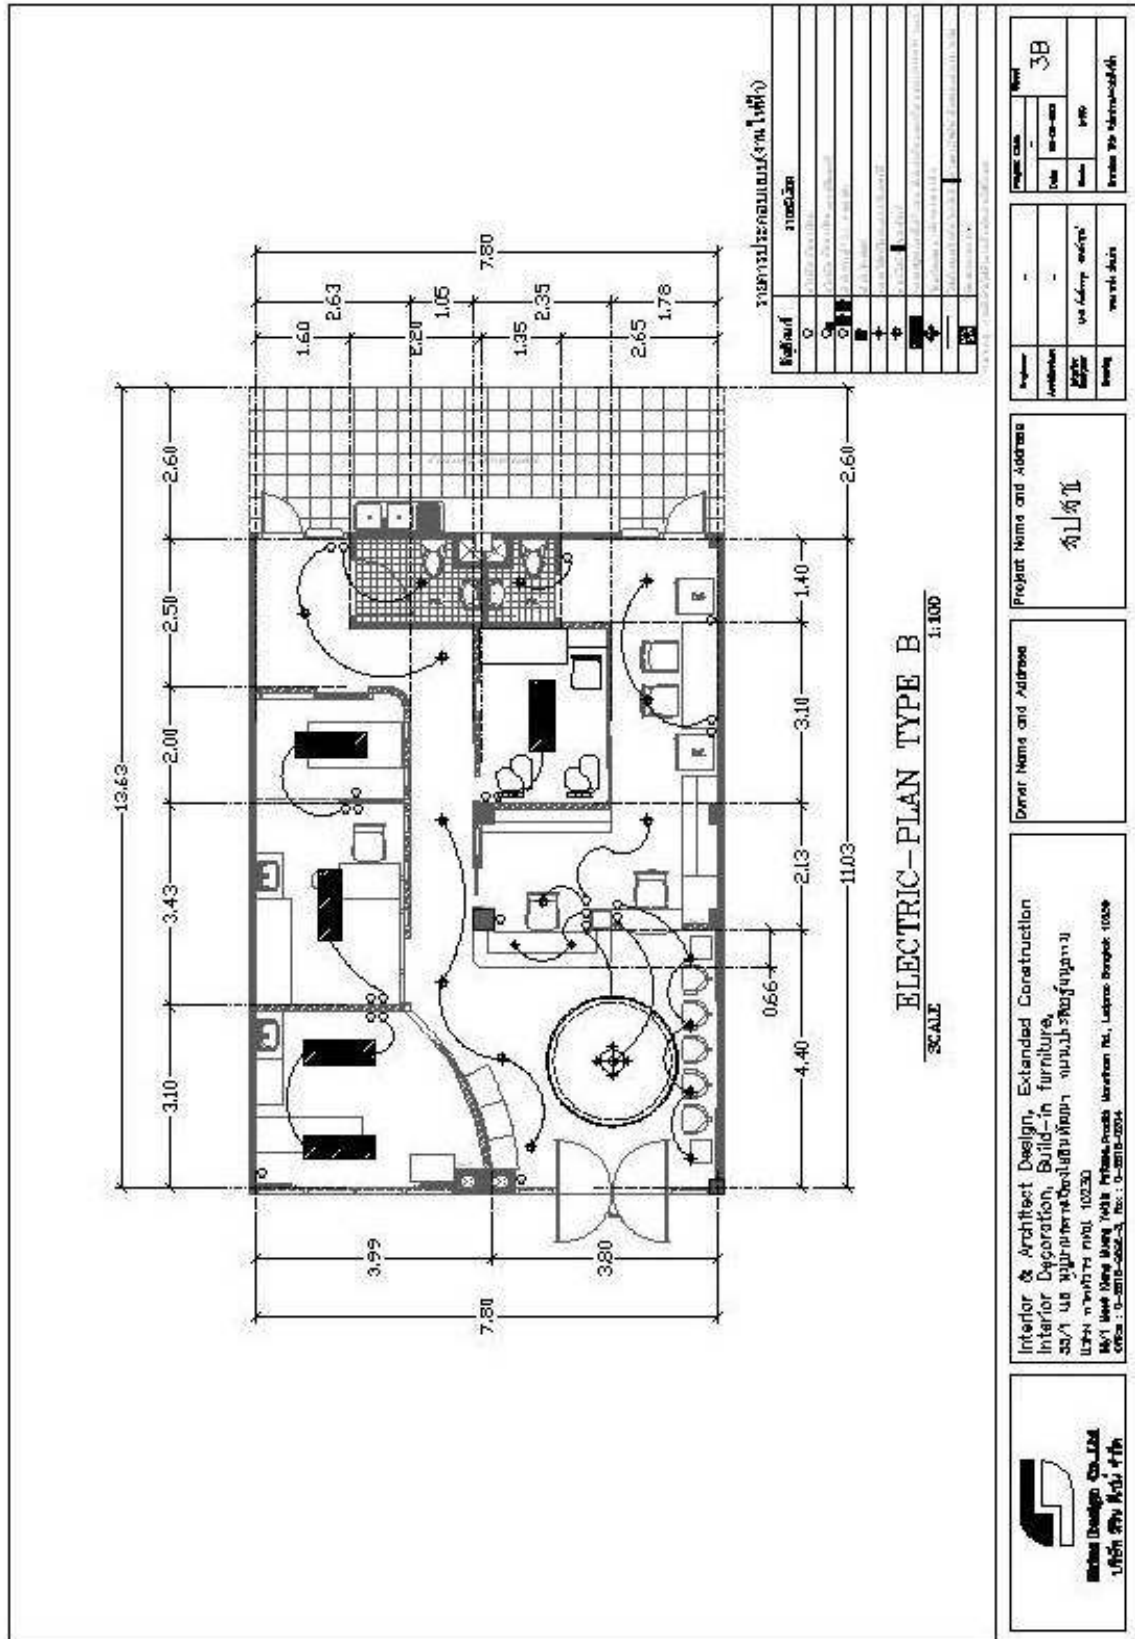



ตัวอย่างแปลนระบบประปาอาคารหน้ากว้าง 8 เมตร

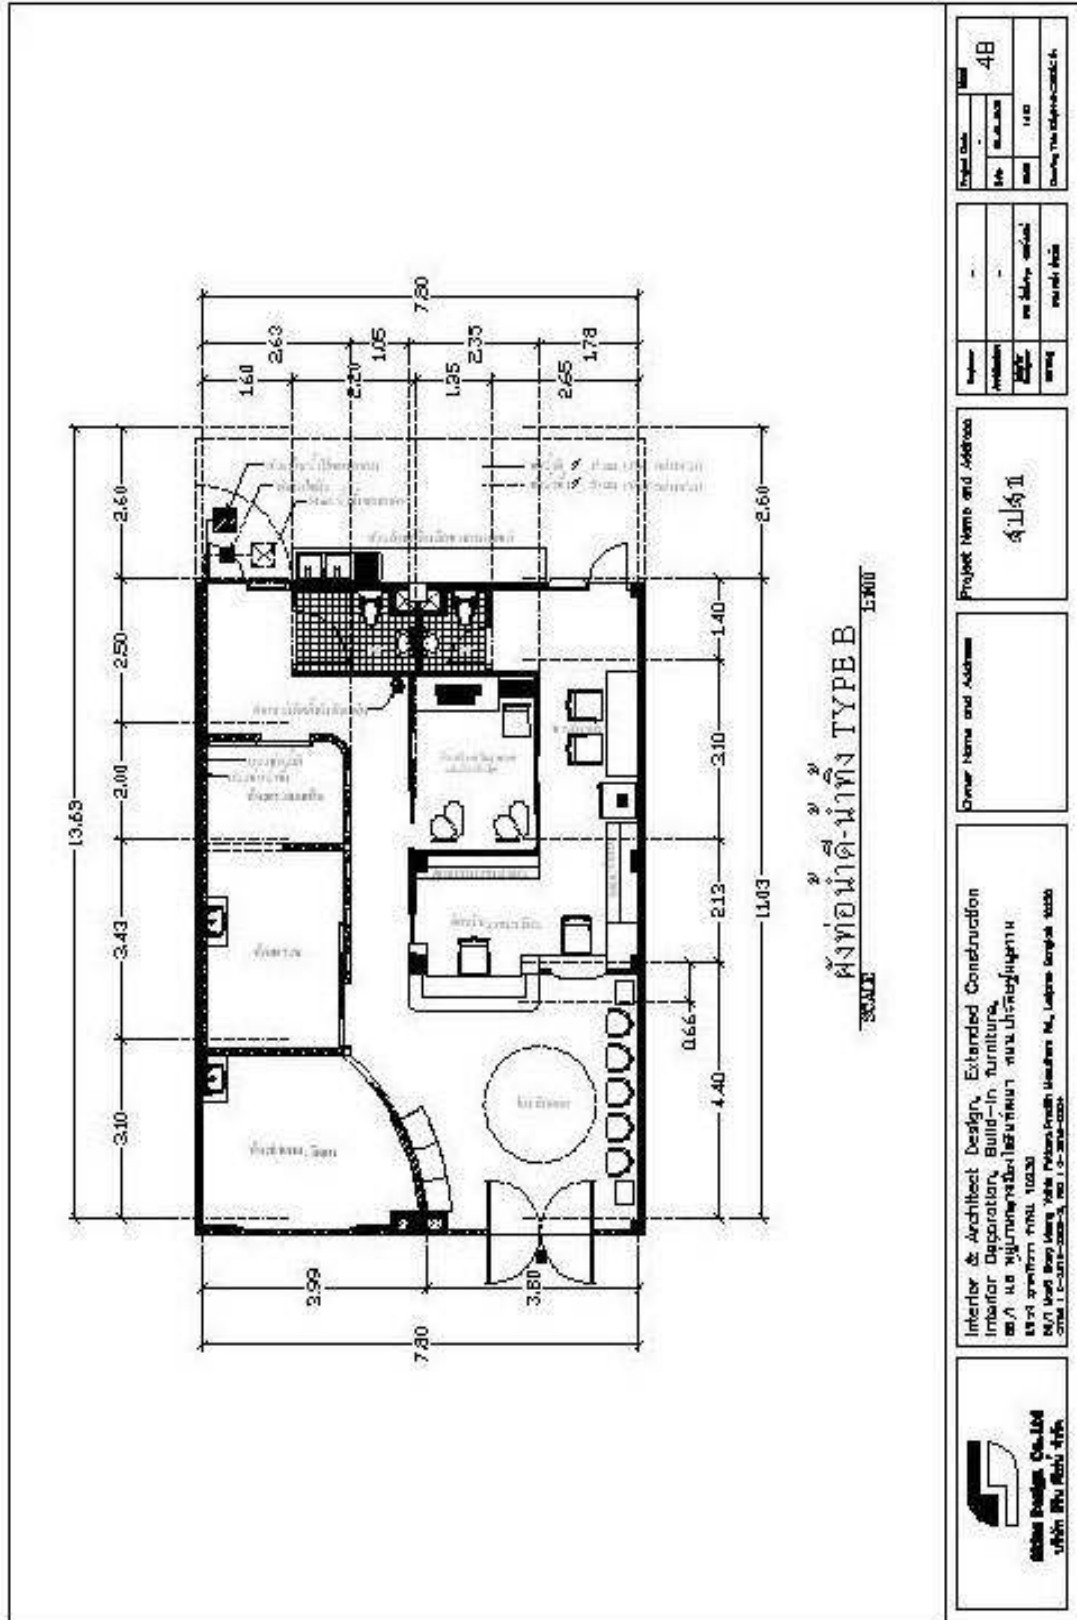


ตัวอย่างงานผนังและฝ้าเพดานหน้ากว้าง 8 เมตร

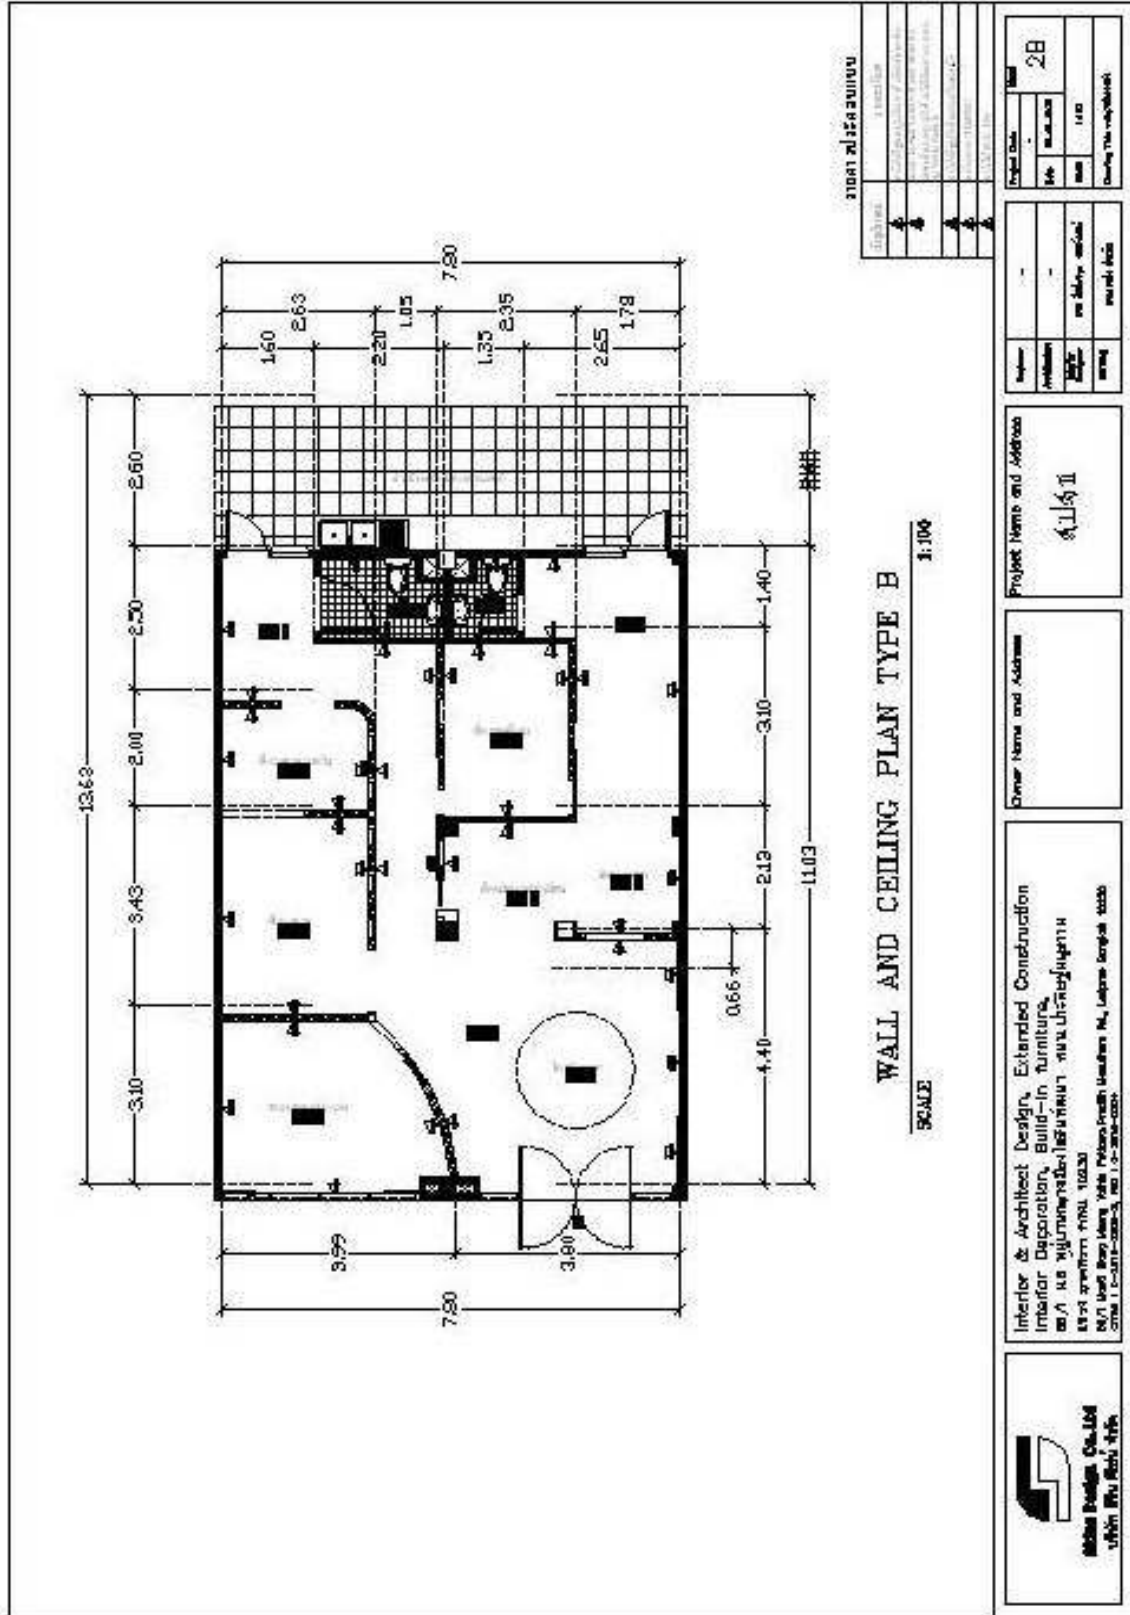




Perspective Type C-1




Perspective Type C-2




ตัวอย่างแปลนการตกแต่งภายในอาคารหน้ากว้าง 10 เมตร

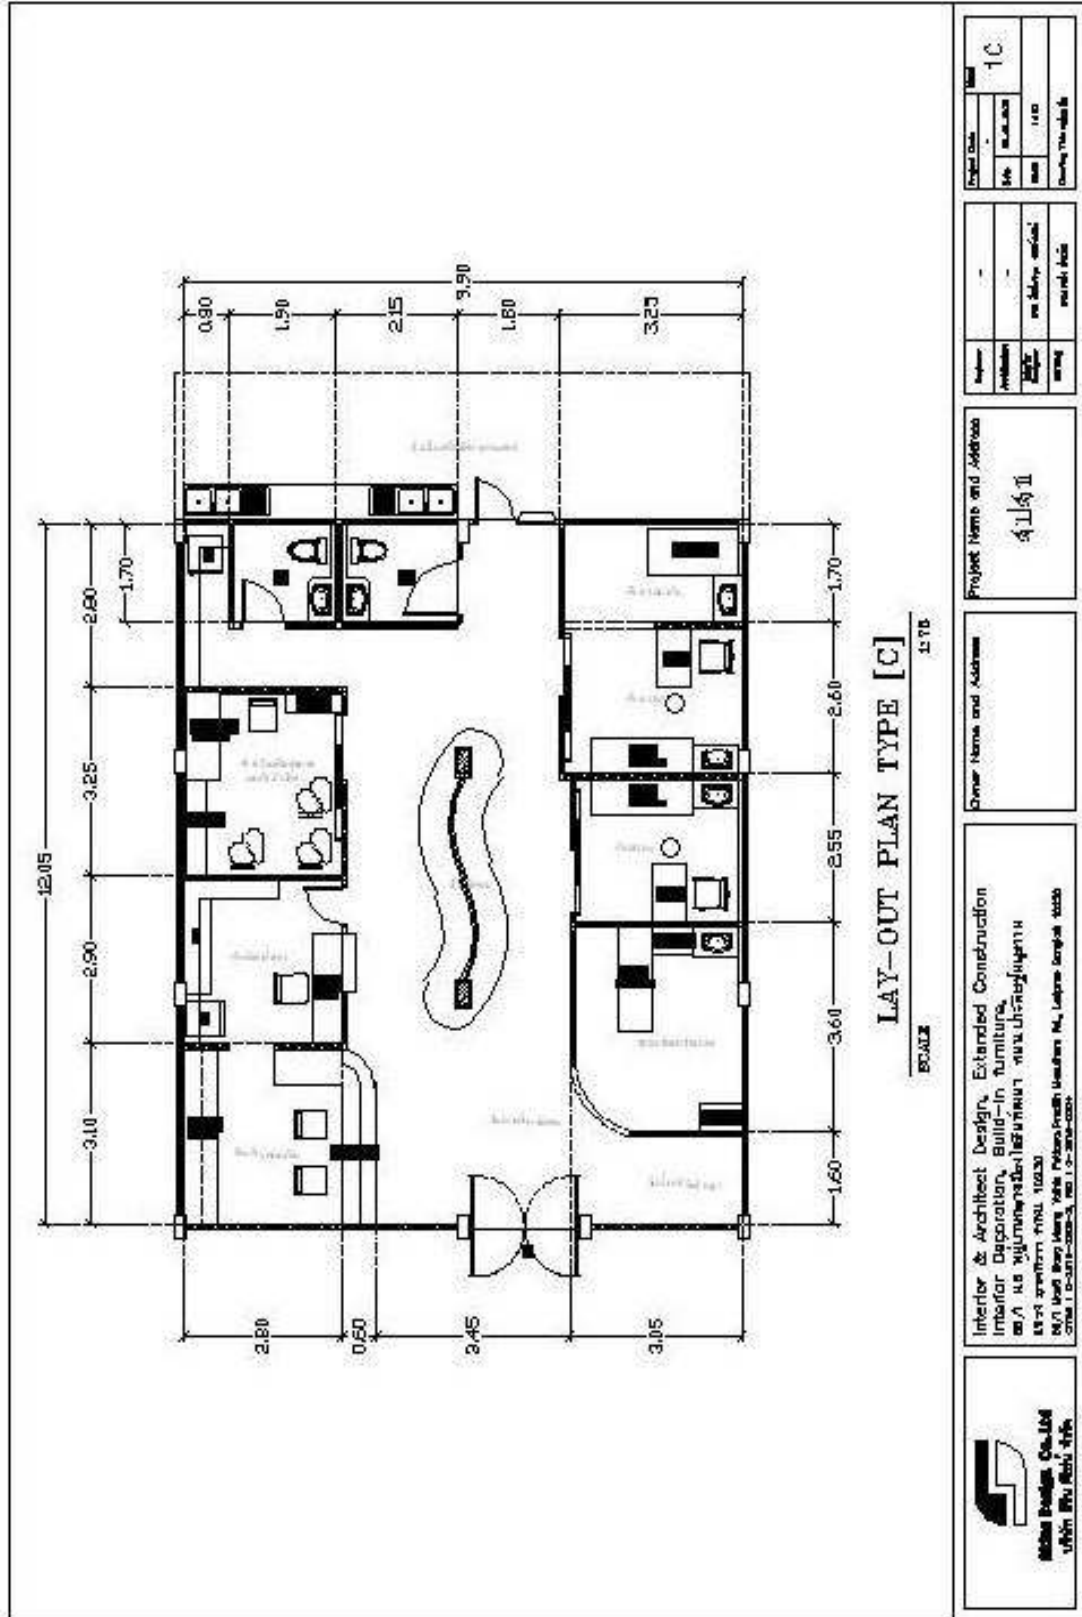



ตัวอย่างแปลนระบบไฟฟ้าอาคารหน้ากว้าง 10 เมตร

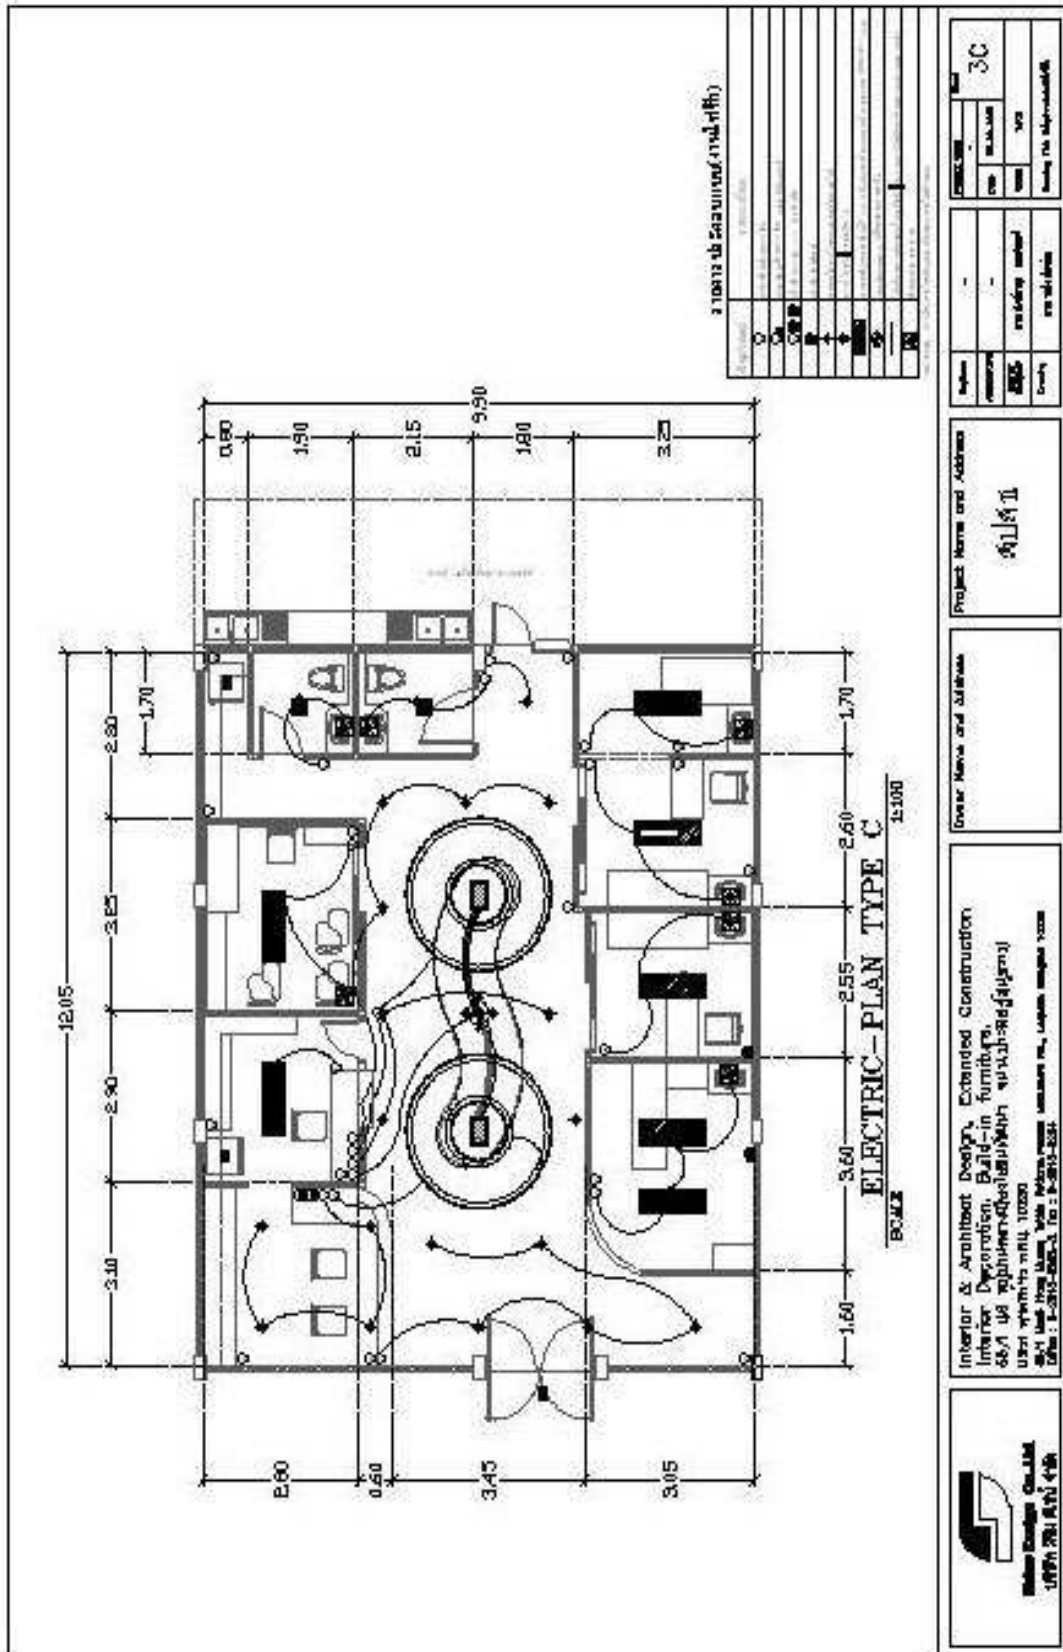

ตัวอย่างแปลนระบบประปาอาคารหน้ากว้าง 10 เมตร

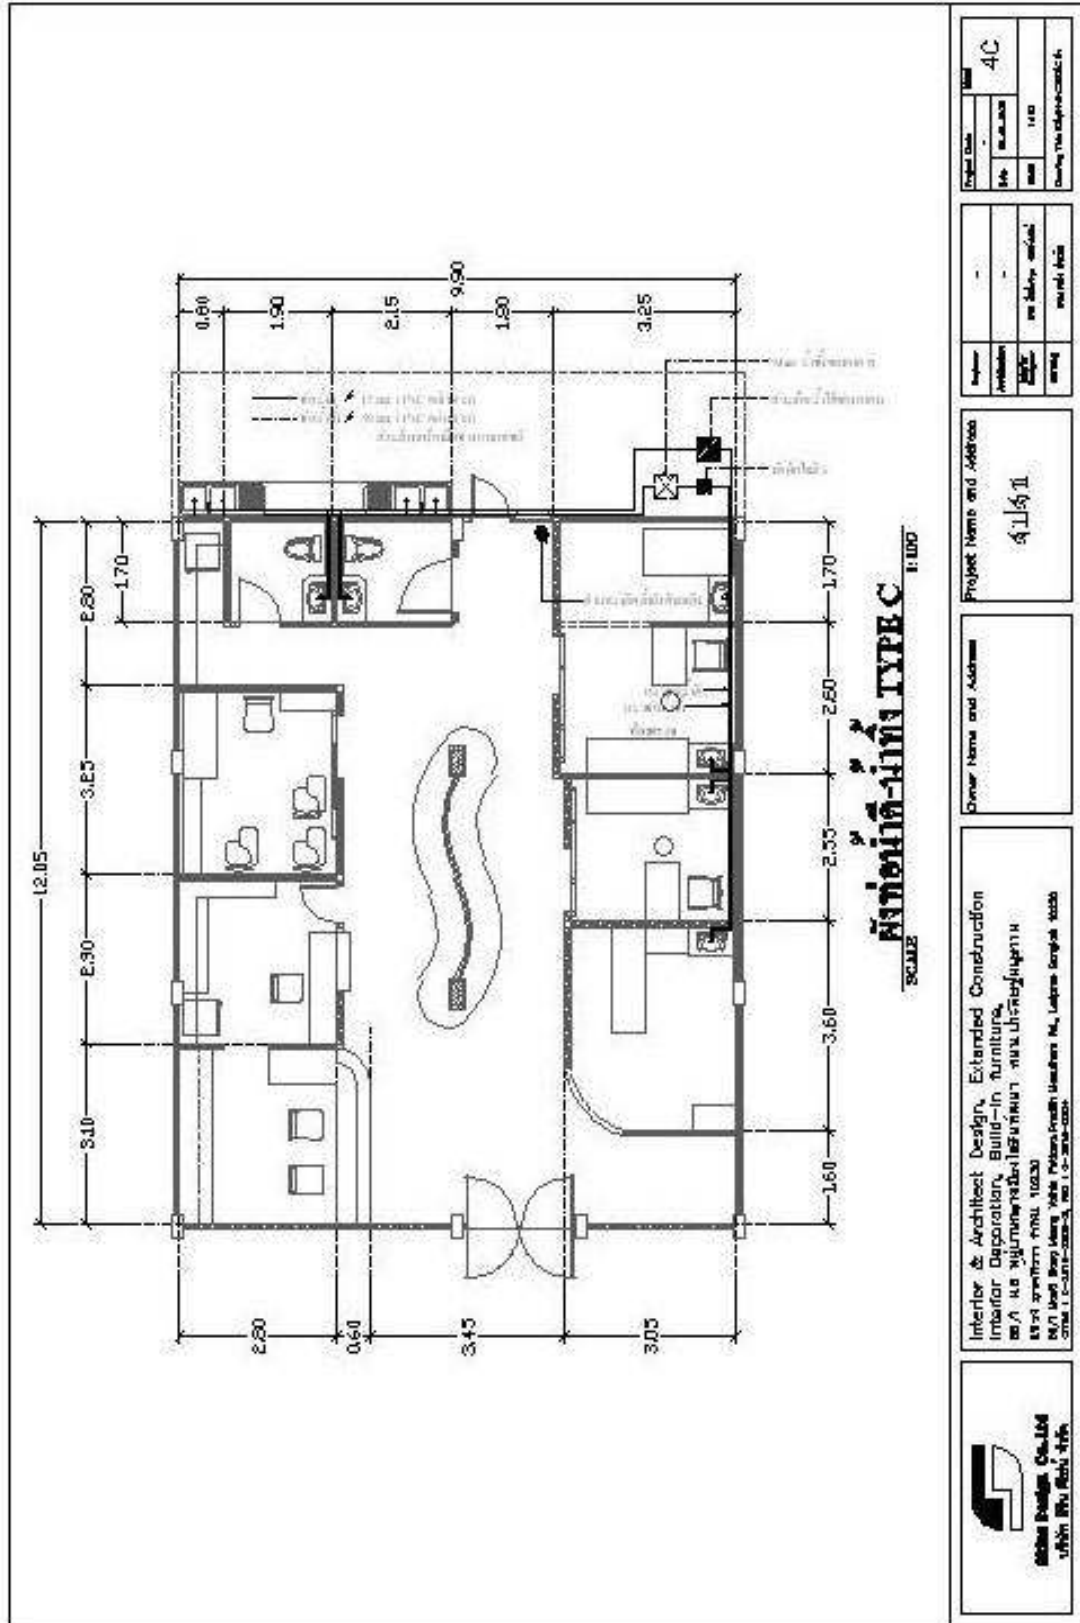

Project No.	4C

Project Name and Address	4/1/1
Client Name and Address	
Contract No.	

Interior & Architect Design, Extended Construction









ตัวอย่างงานผนังและฝ้าเพดานหน้ากว้าง 10 เมตร

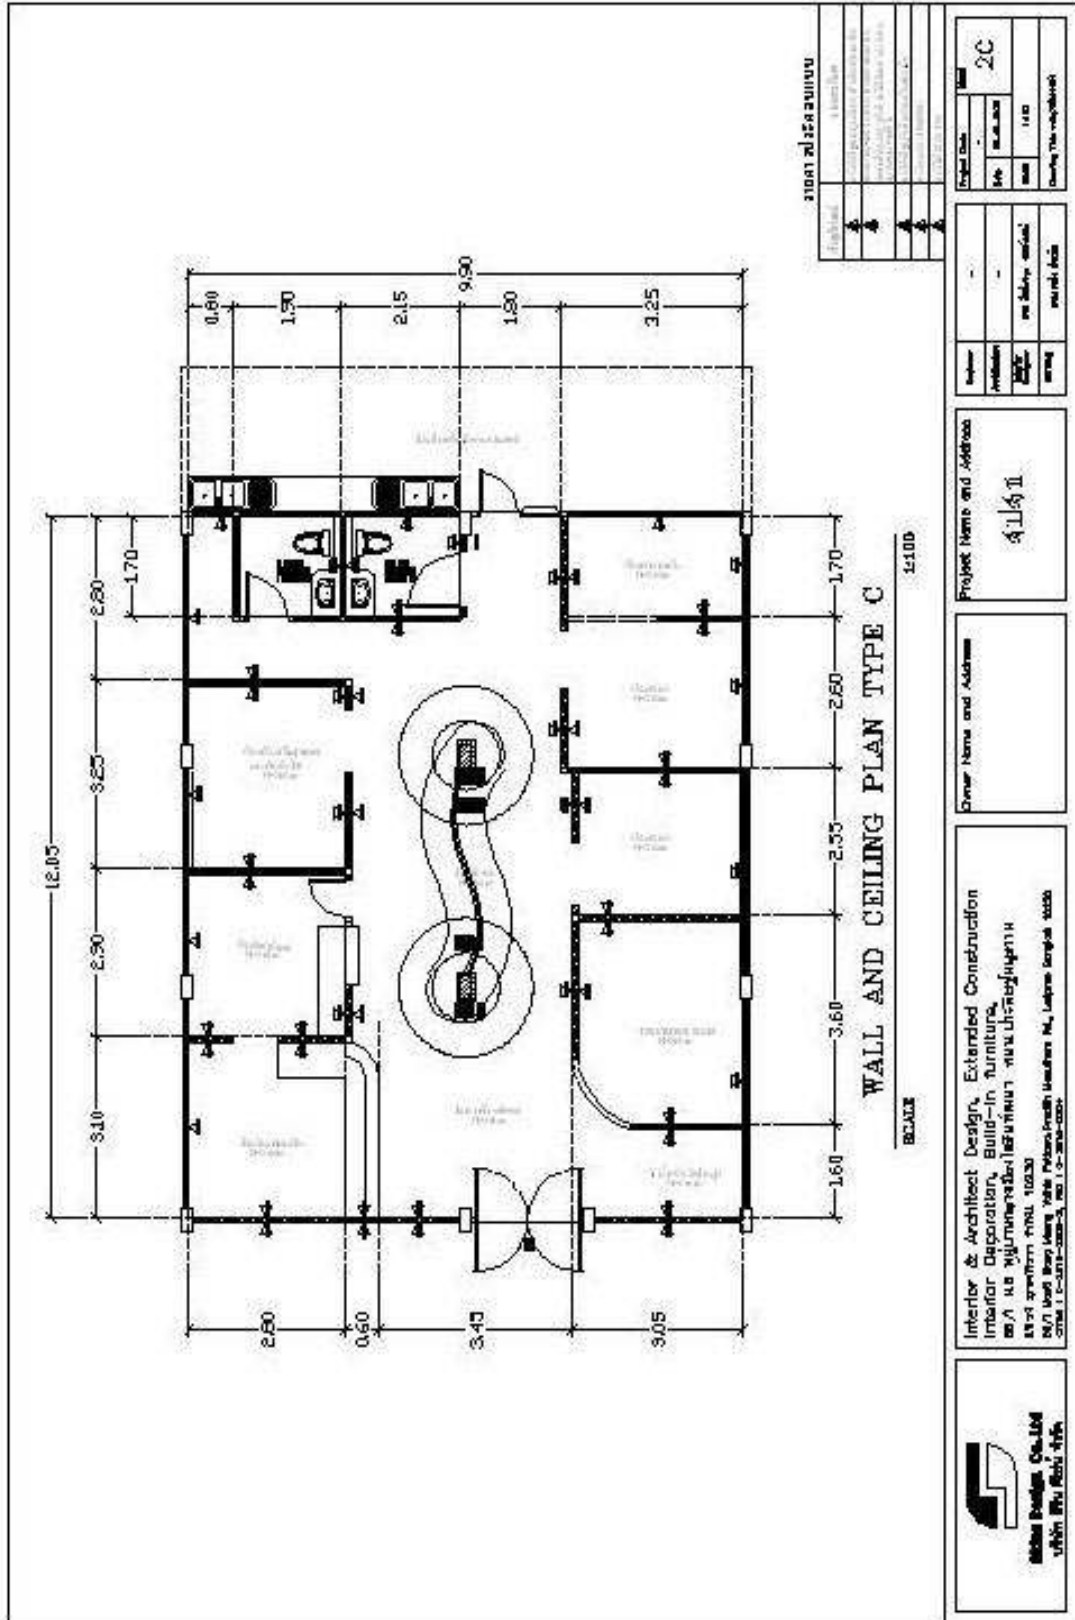


ตัวอย่างสี

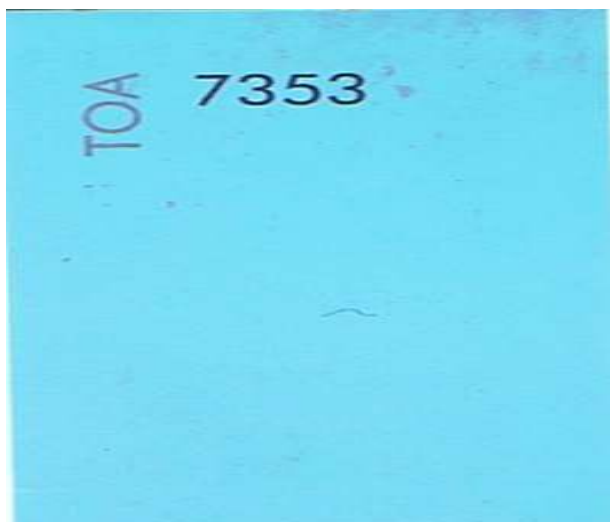

สีฟ้า TOA Super Shield (กึ่งเงา)

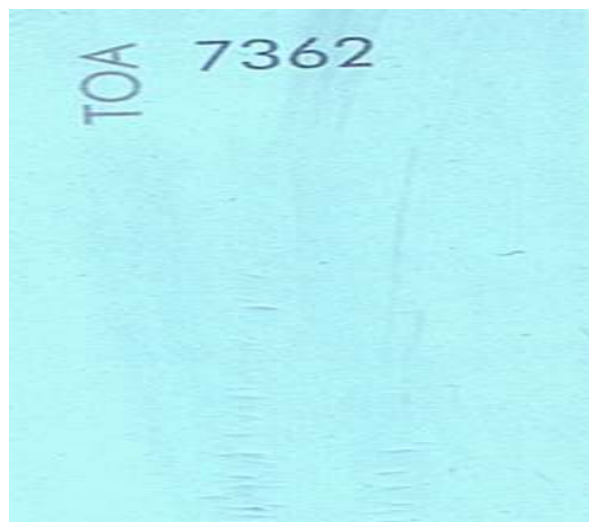

สีขาว TOA Super Shield (กึ่งเงา)

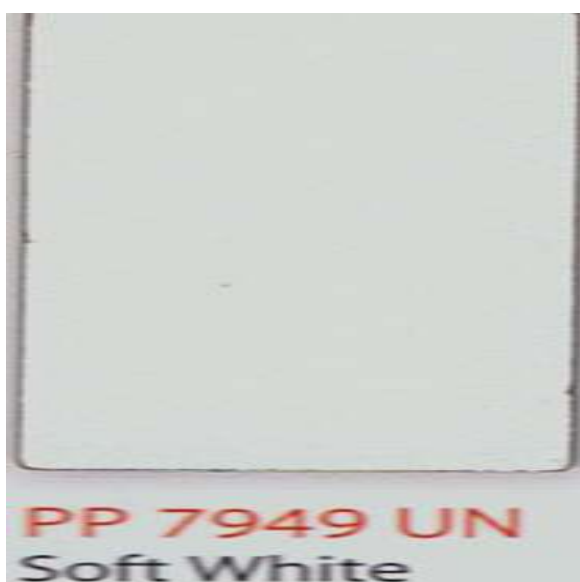

ลามิเนต Formica สีฟ้า PP 7949 UN


Soft White



ลามิเนต Formica สีเงิน PP 8951 C

Aluminium Brushed

ตัวอย่างสี

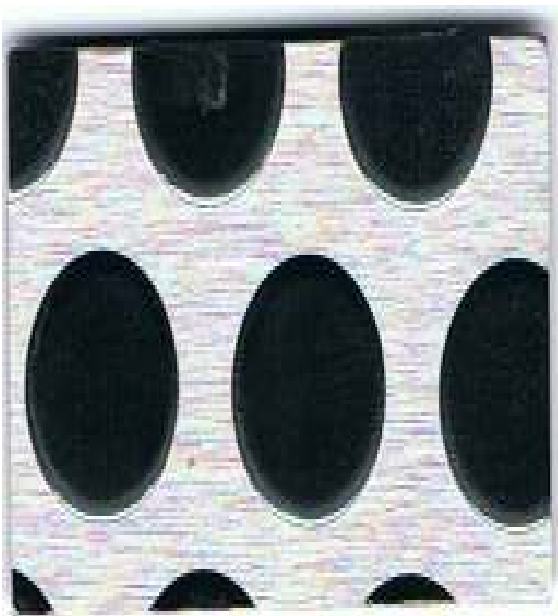

ลามิเนต สีสแตนเลสลายกระดุม

BD.50



สีฟ้า-อันดามัน

Blue - สังกะสี



สีเขียวอ่อน '50

Light Green (LG)



สีฟ้า

Blue Sky (BS)

ตัวอย่างสี



PP 6905 UN
Sheer

ลามิเนต Formica สีฟ้า



PP 1871 UN
Monaco

ลามิเนต Formica สีฟ้า



PP 2828 UN
Tropical Blue

ลามิเนต Formica สีฟ้า